Lagerplatz 21, Gebäude 181, Winterthur
Tel. +41 (0)52 555 02 02
Fax +41 (0)52 555 02 01
mail@russo-htp.ch

RUSSO
Haustechnik-Planung GmbH

Umbau Schloss Wülflingen, Winterthur

Umbau denkmalgeschütztes Objekt
Einbau Gastronomiebetrieb

Objektinformation:

Bauherrschaft	Stadt Winterthur
Referenzen	Stefan Popp (Architekt: 052 203 50 55)
Bausumme	1.0 Mio HLS-Anlagen

Planungsleistungen:

Phase 00: Zustandsanalyse, Aufnahmen
Phase 31: Vorprojekt
Phase 32: Bauprojekt
Phase 33: Bewilligungsverfahren
Phase 41: Ausschreibung
Phase 51: Ausführungsplanung
Phase 52: Fachbauleitung
Phase 53: Abschluss, Inbetriebnahme, Revisionspläne

Objektbeschreibung:

Heizungsanlagen	-Gasheizung 116kW -Wärmevereilung
Lüftungsanlagen	-Gewerbliche Kälteanlage -Lüftungsanlage Gastronomieküchen
Sanitäranlagen	-Gastronomieküche -Enthärtungsanlage -Osmoseanlage -Schmutzwasserpumpe

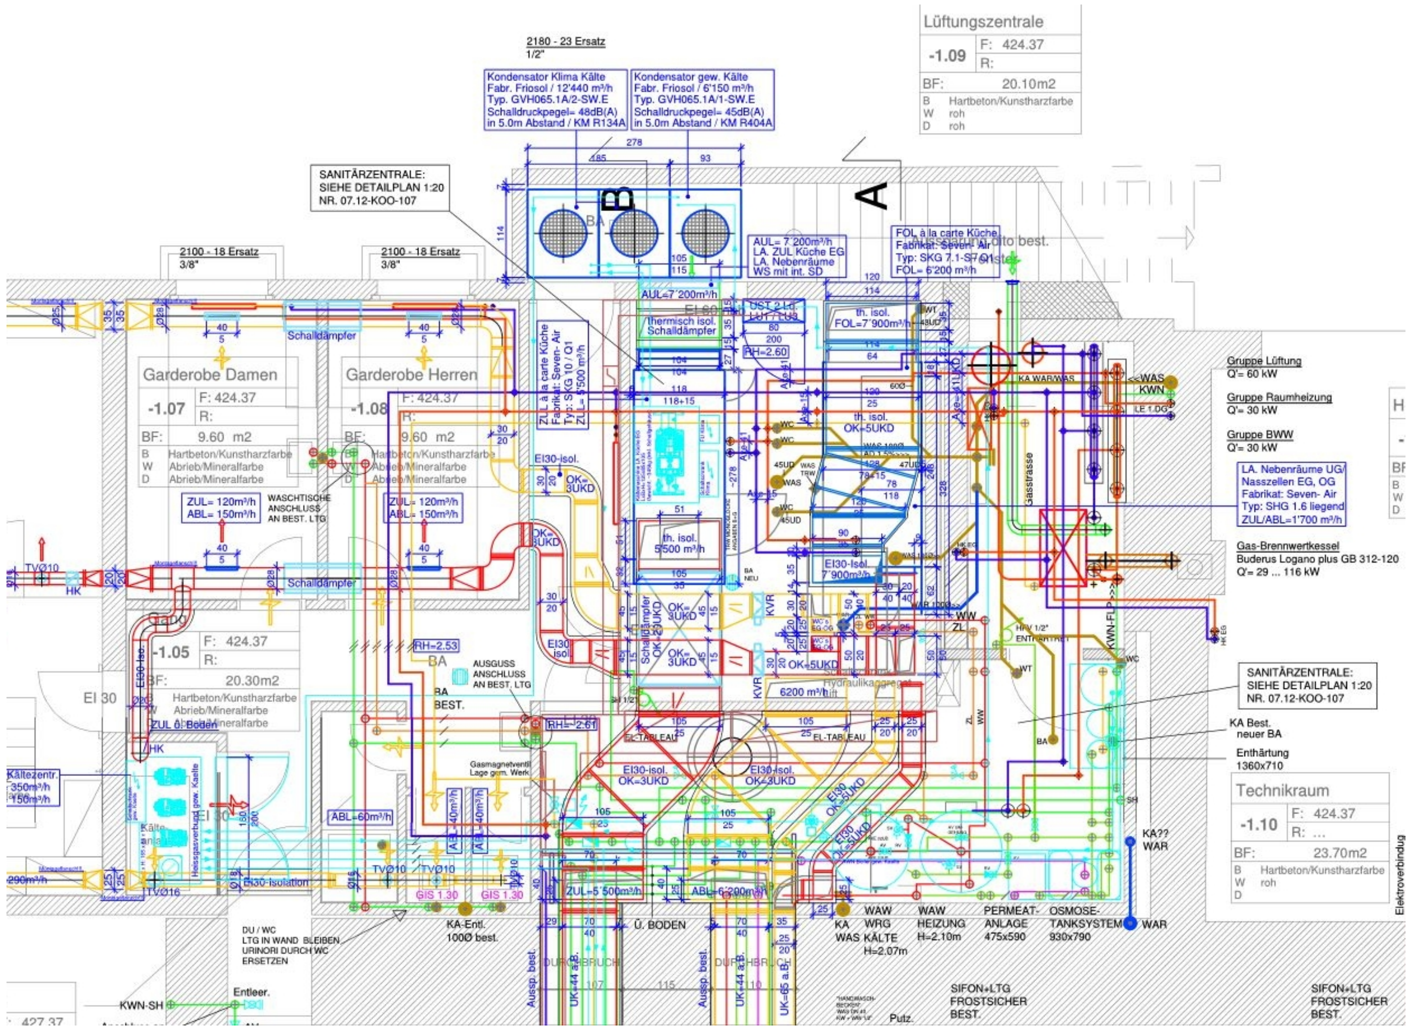
Lüftungszentrale
-1.09
SANITÄRZENTRALE: SIEHE DETAILPLAN 1:20 NR. 07.12-KOO-107
Garderobe Damen
-1.07
Garderobe Herren
-1.08
-1.05
Technikraum
-1.10
Gruppe Lüftung Q'= 60 kW
Gruppe Raumheizung Q'= 30 kW
Gruppe BWW Q'= 30 kW
Gas-Brennwertkessel Buderus Logano plus GB 312-120 Q'= 29 ... 116 kW
SANITÄRZENTRALE: SIEHE DETAILPLAN 1:20 NR. 07.12-KOO-107
Enthärtung 1360x710
PERMEAT-ANLAGE 475x590
OSMOSE-TANKSYSTEM 930x790
A
B